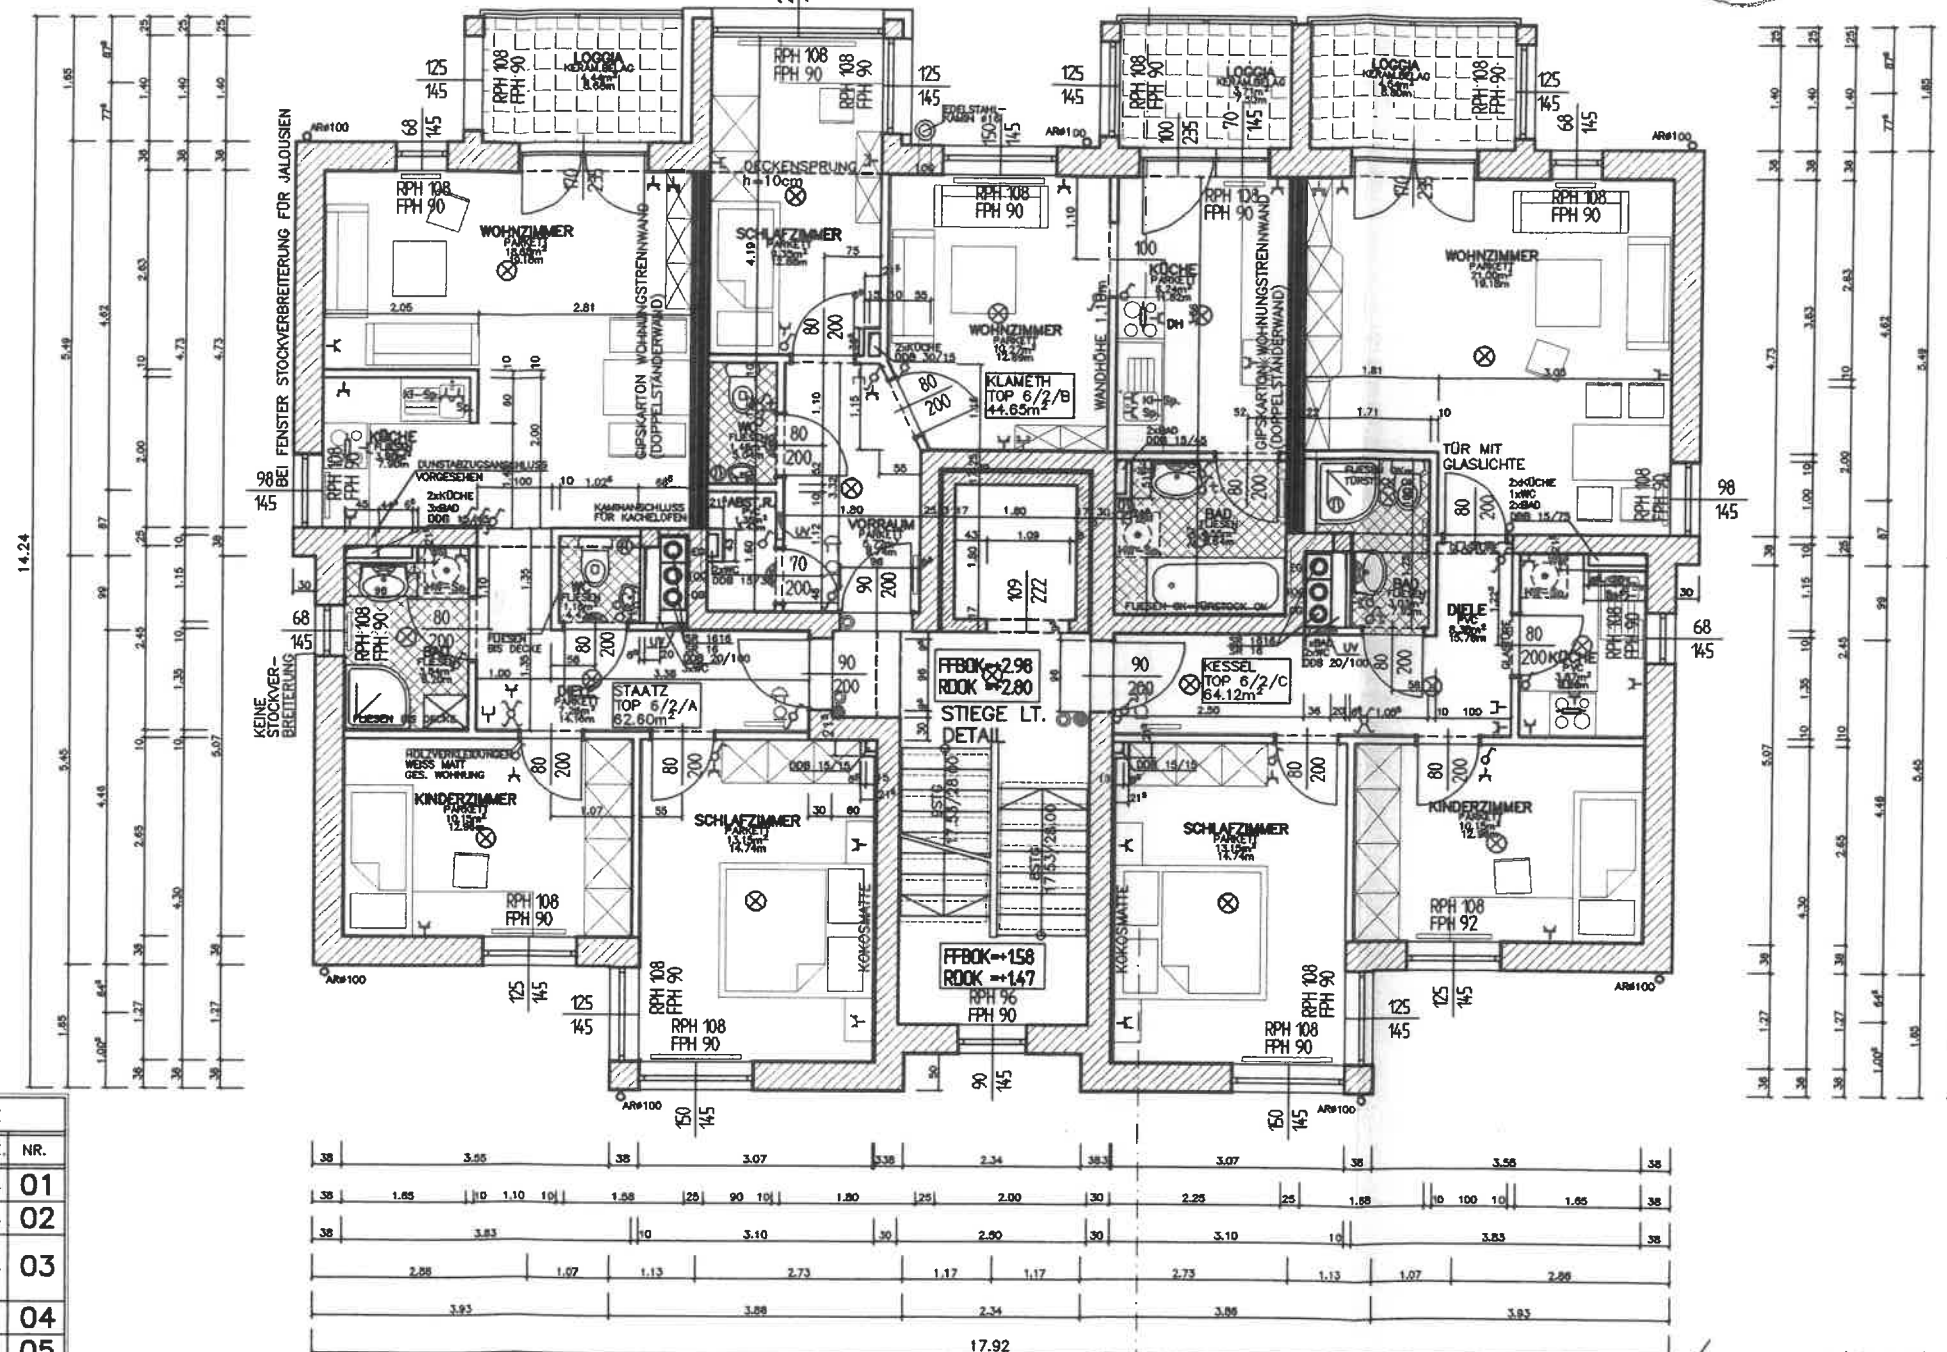



	STAMMREIN		HALZ
	STAMPFREI		WÄRMEDÄMMUNG
	ZIEGELMUSTERMARK		TATTSCHNITTDAHMUNG
	GRISCHARTON		BESTAND
	YONG		ABBRUCH
	STAB		

[illegible]

OBERGESCHOSS HAUS 6

ÄNDERUNGEN		AM:
DATUM	INHALT	GEZ. NR.
21.11.95	PLAN VERVOLLSTÄNDIGT	M.L. 01
29.11.95	GRÖSSE DER BALKONTÜR GEÄNDERT	M.L. 02
05.12.95	TÜRBRETTE AUF MIN. 80cm UND BALKONTÜRELEMENT GEÄNDERT	M.L. 03
22.01.96	KLEINE ÄNDERUNGEN IM GARCONNIERE HR. KLAMETH	M.L. 04
13.02.96	DUNSTABZUGSANSCHLUSS EINGEZEICHNET WOHL. STAATZ	M.L. 05
19.02.96	KAMIN GEÄNDERT	M.L. 06
22.02.96	WOHNUNGSTRENNWAND GEÄNDERT EINRICHTUNG UND HEIZKÖRPER EINGEZEICHNET	M.L. 07
27.02.96	ÄNDERUNG DER m ²	M.L. 08
17.04.96	LIFTTÜR GEÄNDERN	M.L. 09
22.04.96	ELEKTRO ERGÄNZT	M.L. 10
29.04.96	LIFTTÜR GEÄNDERN	M.L. 11
02.05.96	FENSTER IN LOGGIA ENTF. ÖFFNUNG BLEIBT	M.L. 12
09.05.96	BEMASSUNG ERGÄNZT	M.L. 13
04.06.96	FLÄCHENAUFSTELLUNG ERGÄNZT	M.L. 14
18.06.96	STIEGE LT. DETAILPLAN EINGEZEICHNET	M.L. 15
25.06.96	KESSLER, 6/2°C 2-FLÜGELIGE TÜR BEI LOGGIA EINGEZEICHNET	M.L. 16
09.07.96	ABST. ALLE TÜREN 70/200	M.L. 17
17.04.97	EDELSTAHLKAMIN EINGEZEICHNET	M.L. 18

HOCH-, TIEF- UND FERTIGTEILBAU, BAUSTOFFWERK, KATZENBERGER-DECKEN
N-4840 VÖCKLABRUCK, GUTENBERGSTRASSE 4, TEL. 07672/72465 FAX 7246522

4840 Vöcklabruck

OG HAUS
±0.00 = 427.30

ÜBERSICHT



EIBLMAYR

OBJECT

NEUBAU EIGENTUMSWOHNUNGEN IN GMUNDEN

	PLANUNGSSTADIUM
1.	
2.	
STADIUM POLIERPLAN

PLANINHALT

ALT
GRUNDRISS OBERGESCHOSS HAUS 6

M	GEZ.	DAT.	ÄNDERUNGEN	BETON	STAHL	P
1:100	GJ	06.08.1995				4K